



火星

平面図(上から)

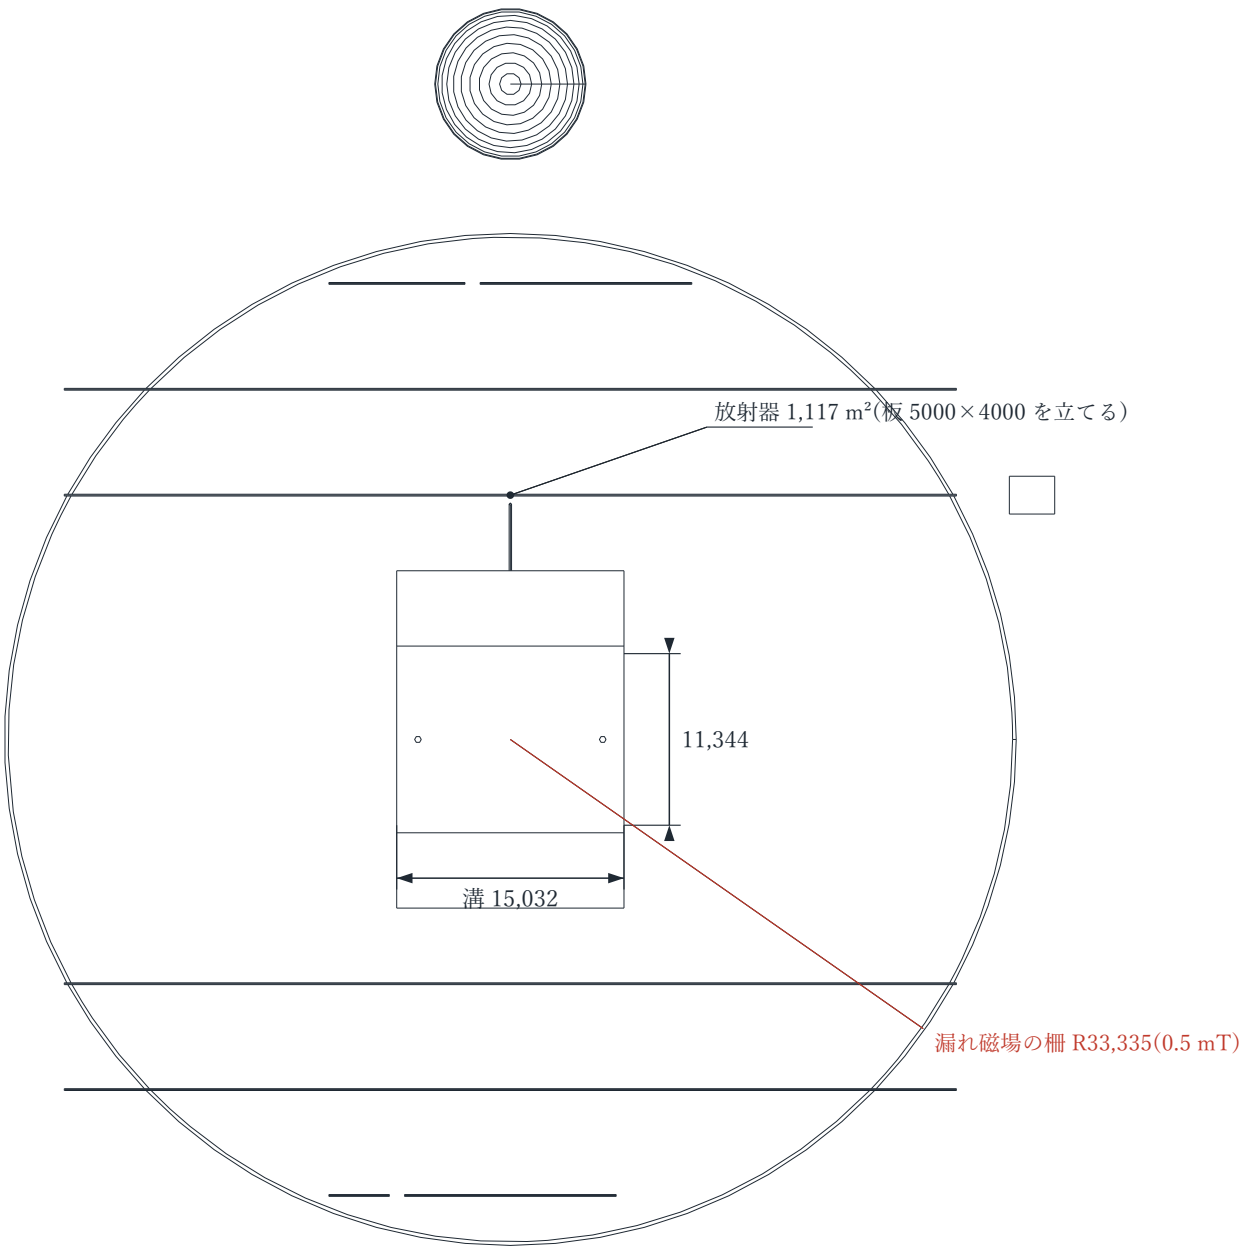

断面 B-B(敷地を $y = 0$ で切る・奥に見える物も描く)

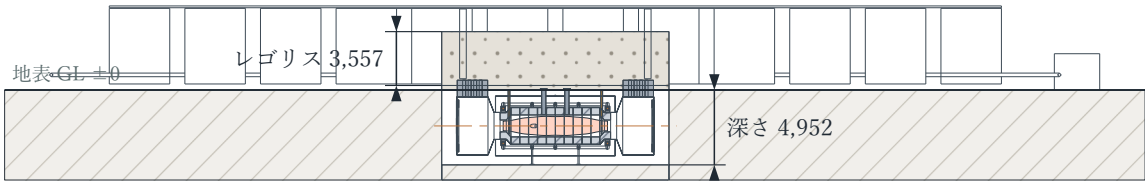

注記 1. 概念設計。配置は計算の結果(放射器の面積・遮蔽の厚み・漏れ磁場の柵の半径)から決めた。
2. 図形は FreeCAD の CAD モデルの投影と断面。平面図は覆いの上から見た形。
3. 一点鎖線は炉の軸。地面の切り口は斜線、盛り土は点、建屋の壁はコンクリートの模様。

火星 — 全体配置図

縮尺 1:500

火星の中緯度・地下水のある所(仮置き)

単位 mm / 2026-10-31

合同会社J-Catalyst / FreeCAD 1.1 + Python(LUNAR FUSION COIL LAB)

図番 LF-MARS-02